



COMUNE DI LASTRA A SIGNA
(Città Metropolitana di Firenze)

PROGETTO DI FATTIBILITA' TECNICO
ECONOMICA - perizia di variante nr.1

PROGETTO

Ripristino dell'alveo del Borro del Ringuillo nel tratto tombato
all'altezza di
via di Carcheri n°2 , Piazza della Resistenza n°4

Ginestra Fiorentina - Lastra a Signa (fi)

OGGETTO

PIANTE E SEZIONI: STATO DEI LUOGHI, STATO DI
PROGETTO E STATO SOVRAPPOSTO

PROPRIETA'
Comune di Lastra a Signa
Piazza del Comune, 17
50055 Lastra a Signa (FI)
Partita IVA: 01158570489
PEC: comune.lastra-a-signa@pec.it

RESPONSABILE UNICO DEL PROCEDIMENTO
Geom. Luca BETTI

PROGETTAZIONE - Ufficio Lavori Pubblici e Protezione Civile


arch. Maria Di Noia

ELABORATO


03

REVo

febbraio 2026

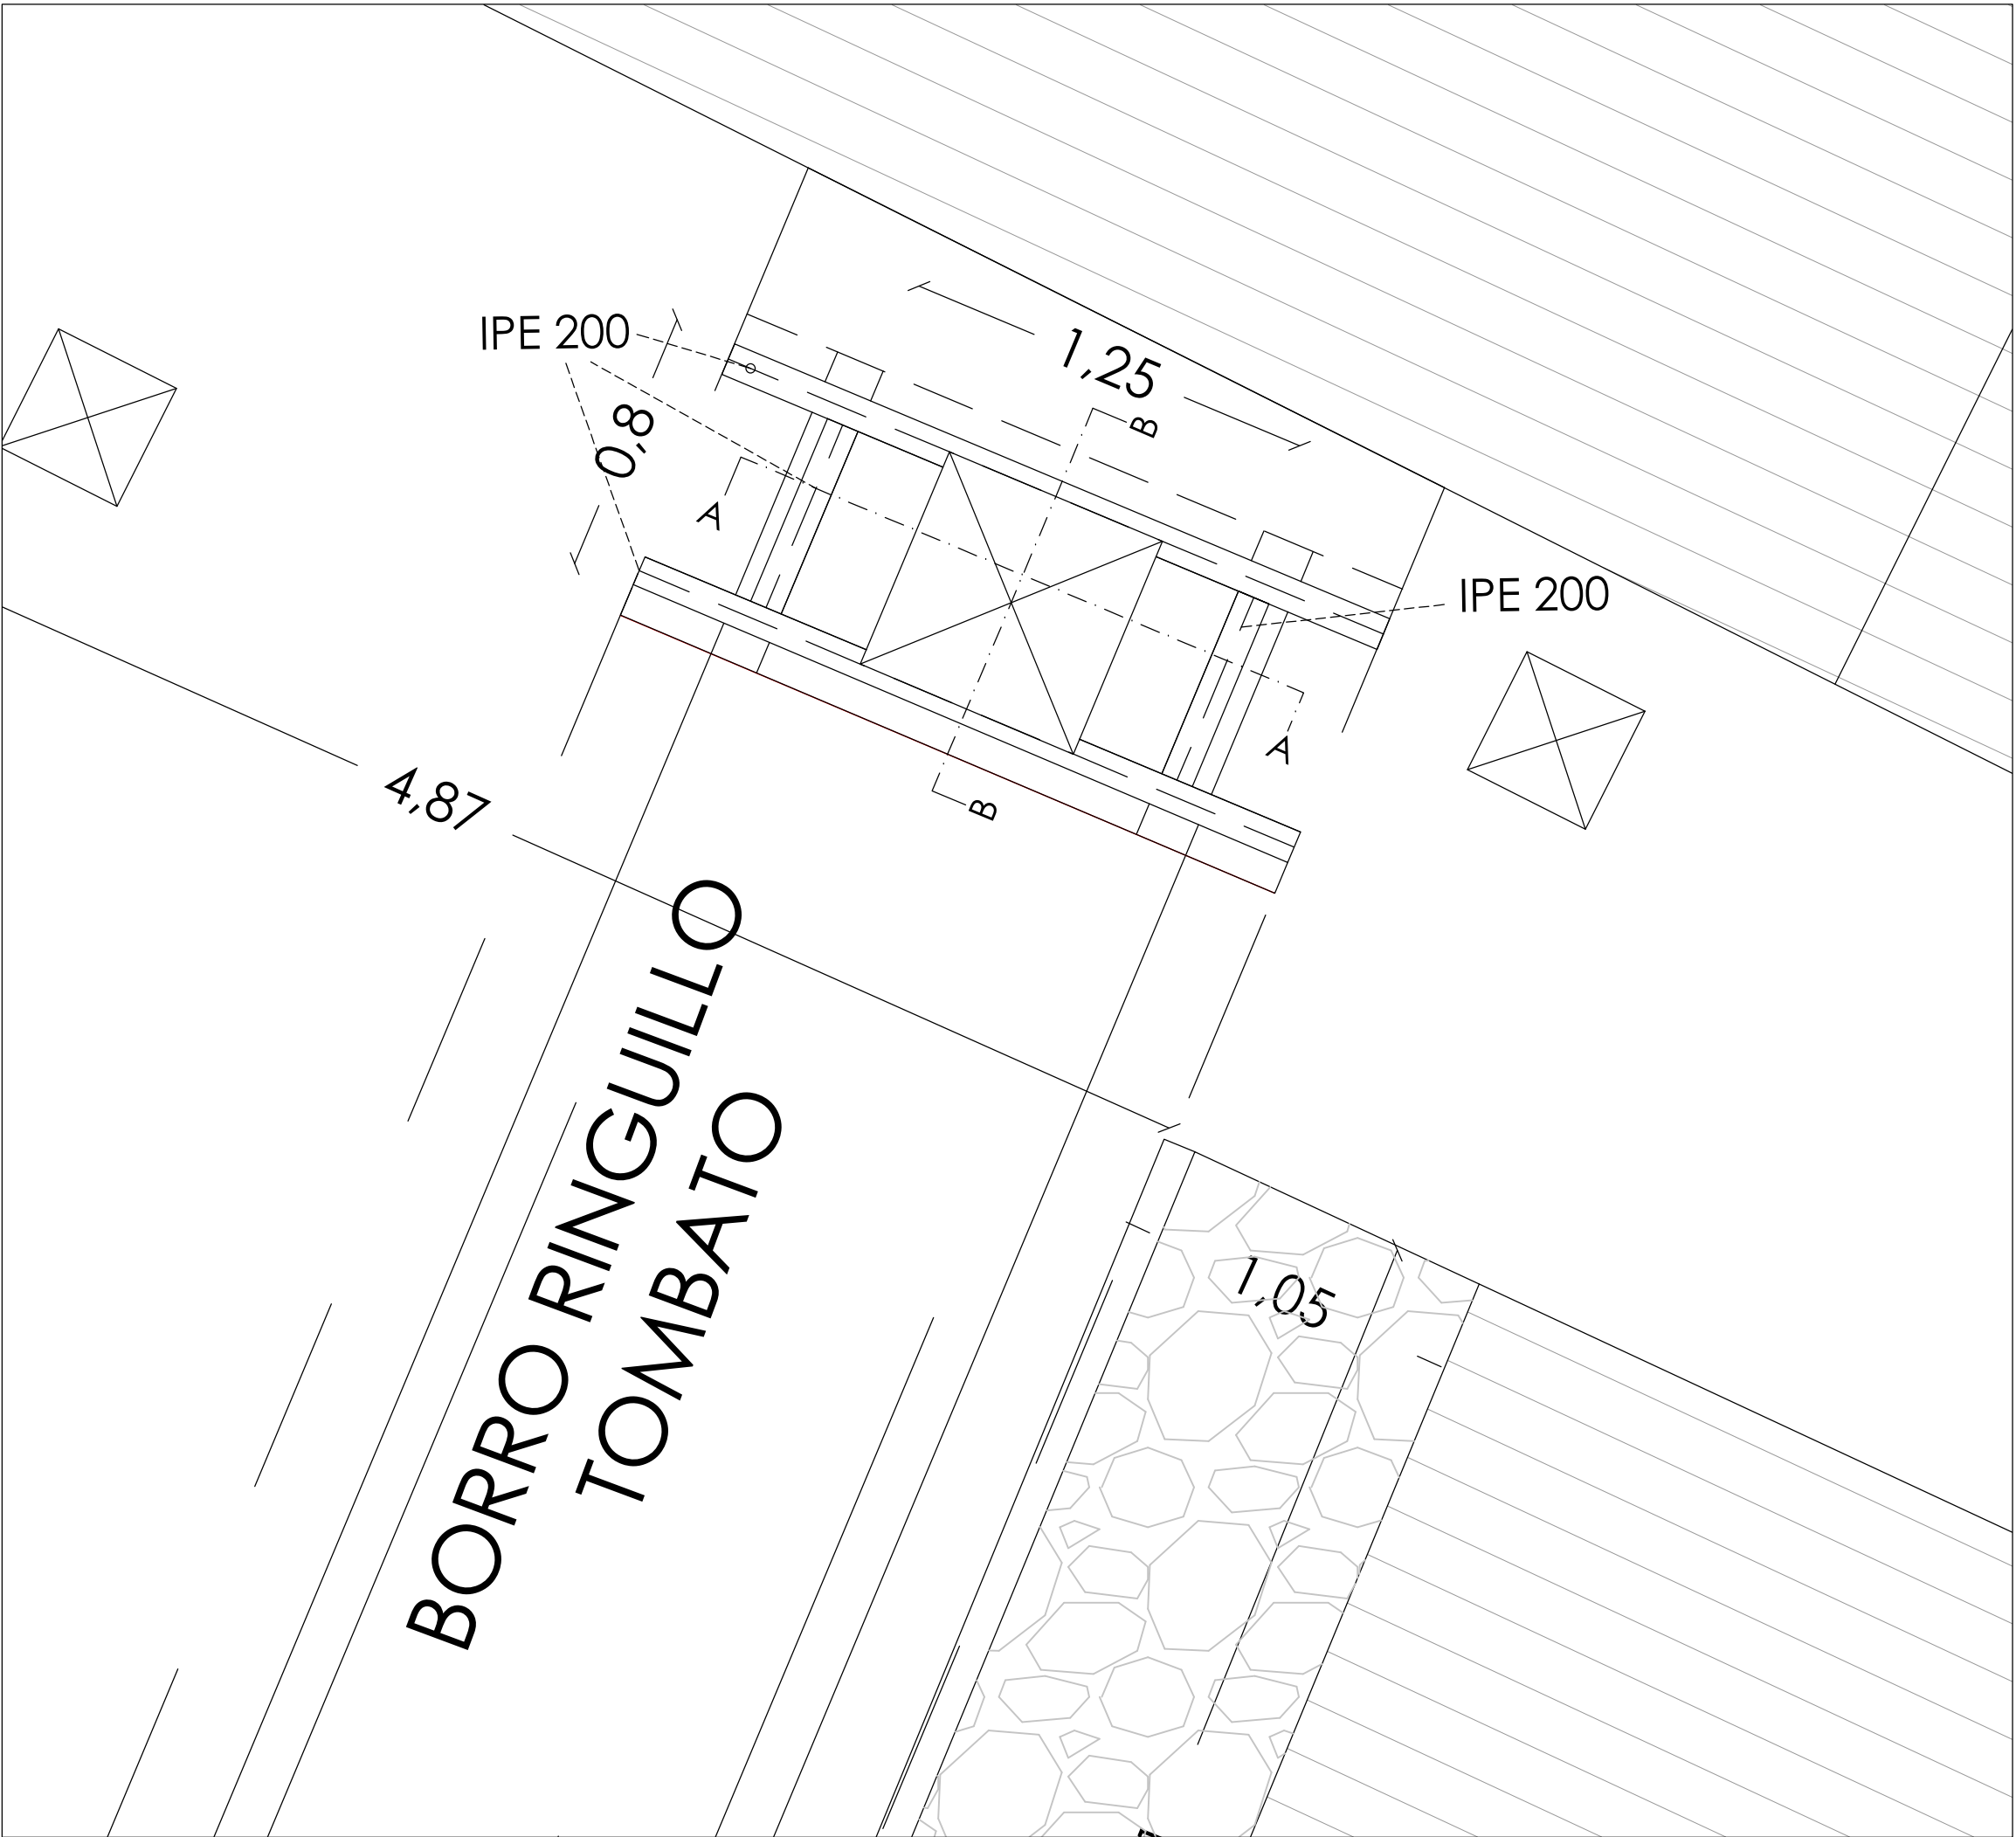


Planimetria generale _stato di progetto_ Scala 1:20

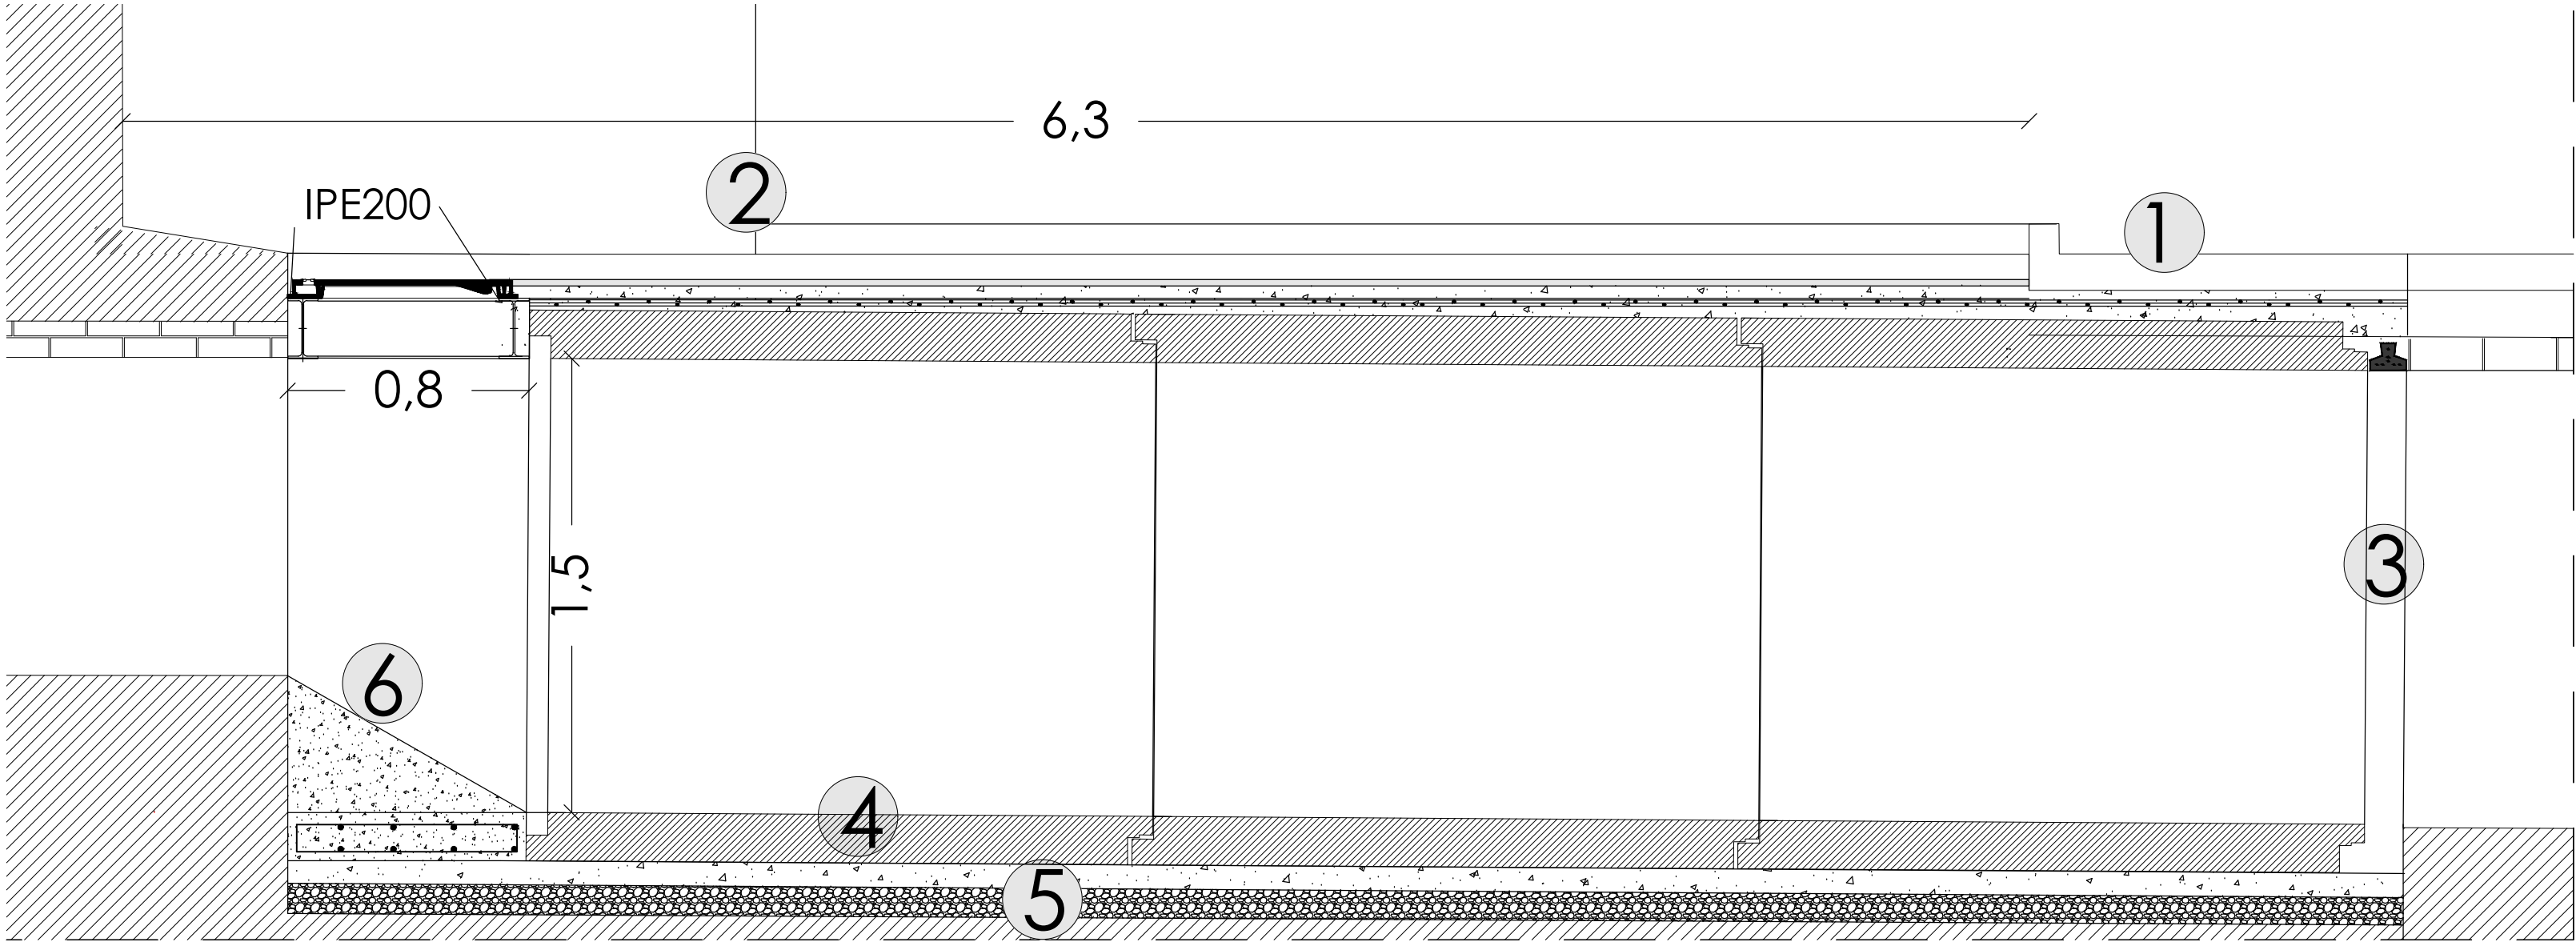


Sezione BB'_ Stato di progetto _scala 1:20

1. Marciapiede privato da ripristinare
2. Resede privato - ripristino
3. Elemento di raccordo in cemento armato tra argini pre esistenti e nuovo alveo in scatolari vedi dettaglio sez. CC'
4. Alveo interrato del borro Ringuillo
5. Massetto per alloggiamento degli scatolari vedi dettaglio sez. BB'

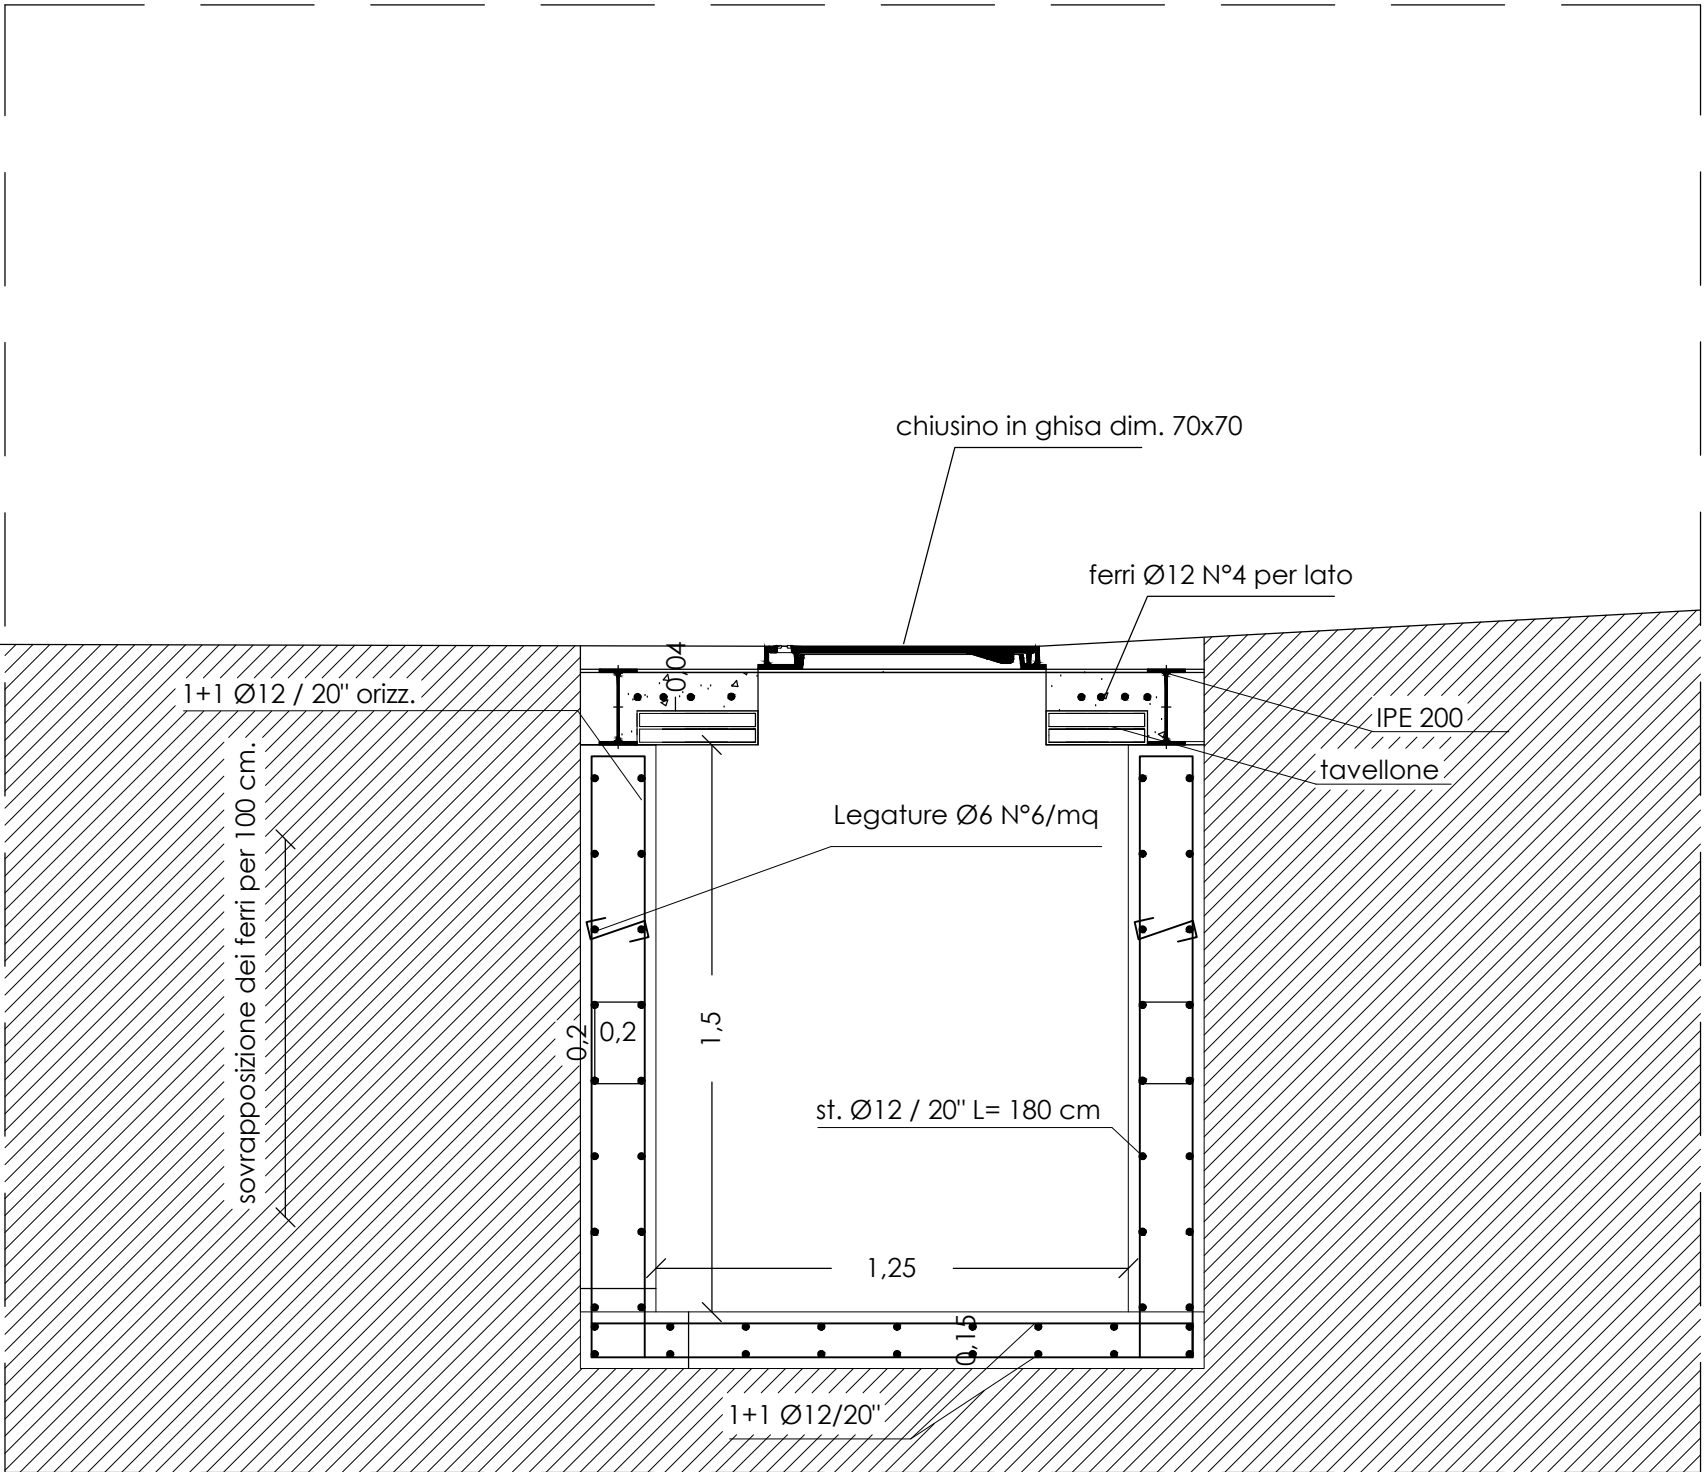

Sezione CC'_ Stato di progetto _scala 1:20

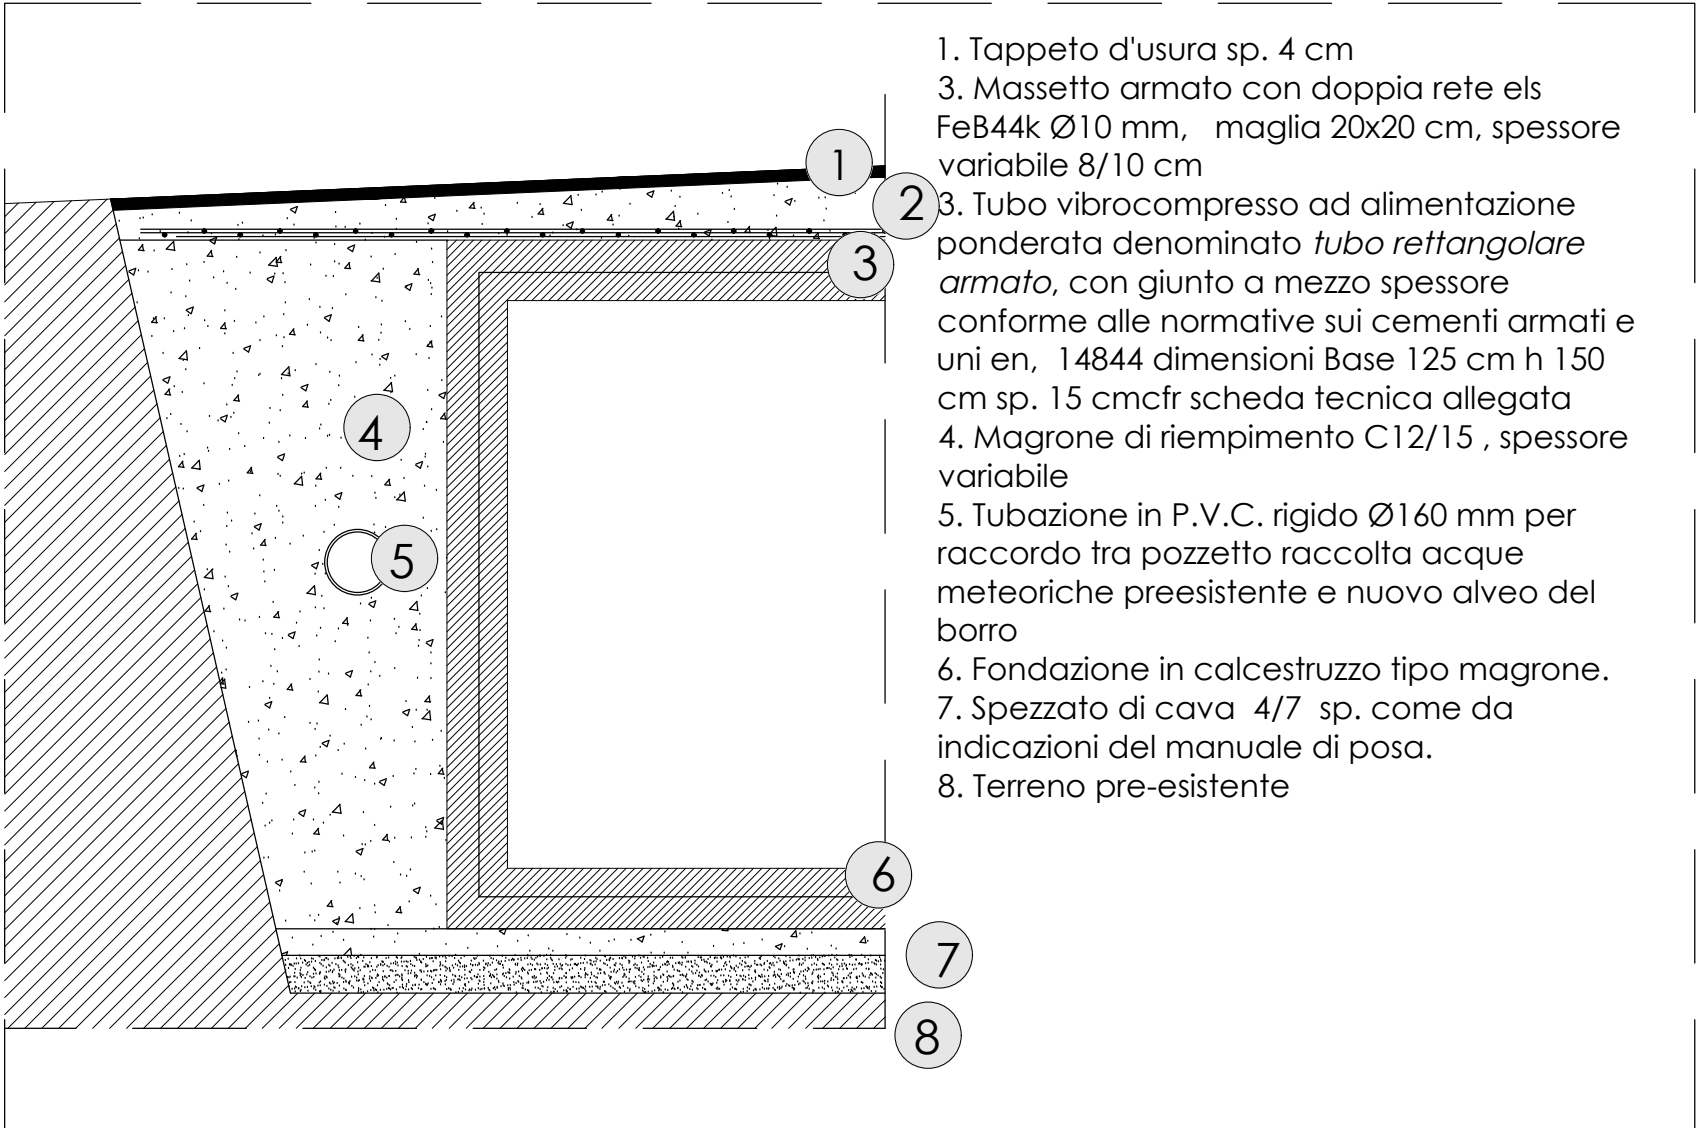

Sezione AA'_ Stato di progetto _scala 1:20



Keyplan - indicazione sezioni