


STATO DI PROGETTO



CTR Scala 1:2000


STATO SOVRAPPOSTO

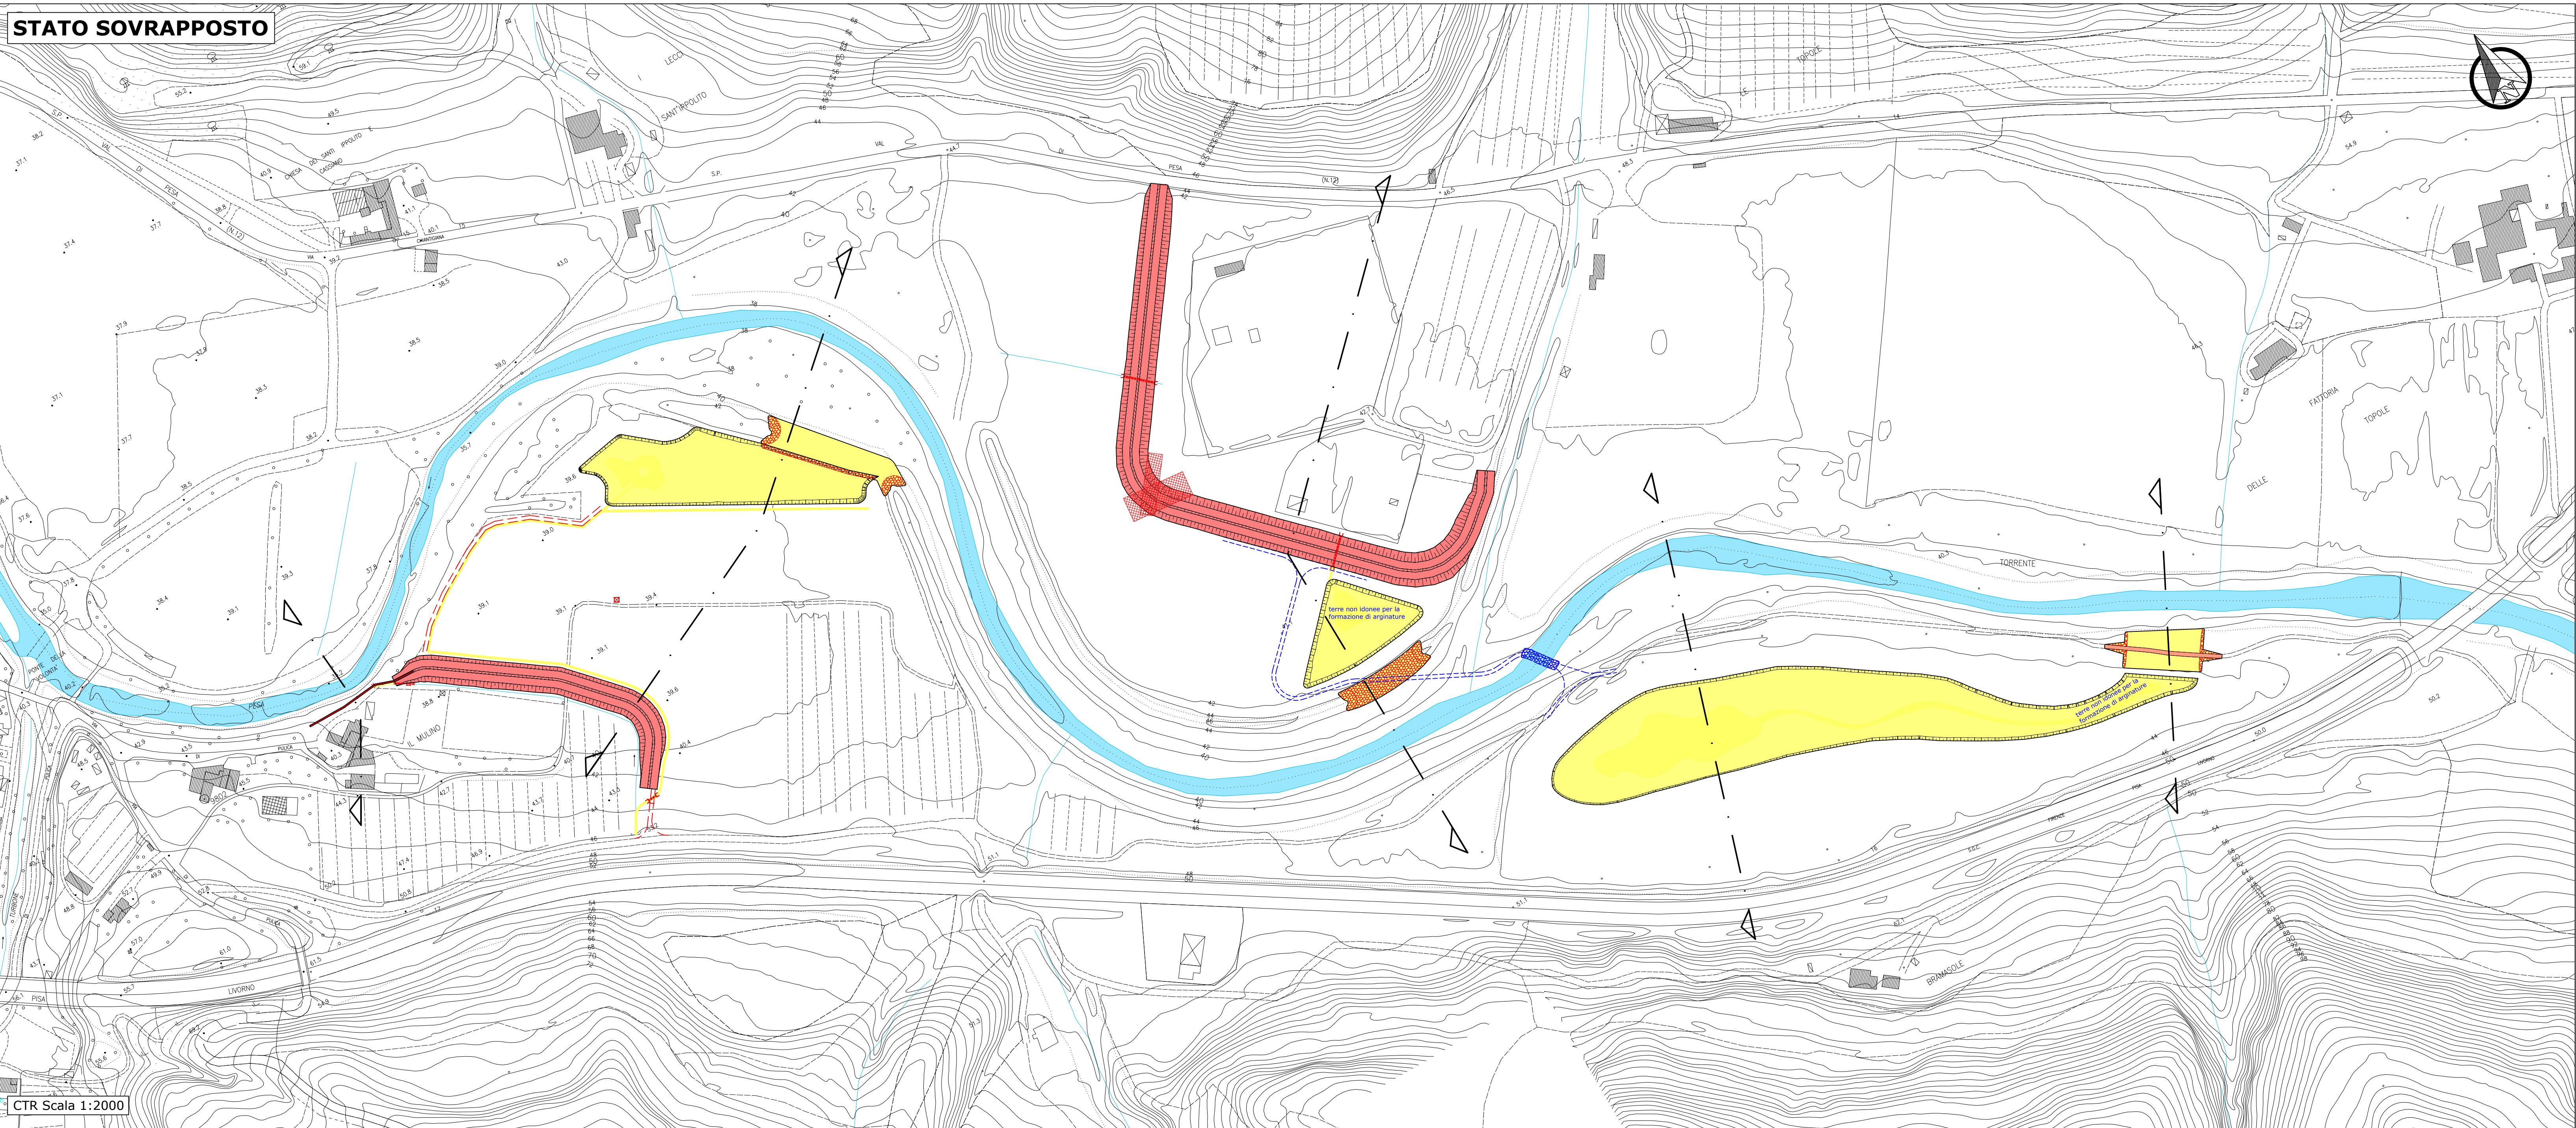

CTR Scala 1:2000

LEGENDA

- STATO DI PROGETTO STATO SOVRAPPOSTO Rimozione di arginatura e realizzazione di soglia
- STATO DI PROGETTO STATO SOVRAPPOSTO Approfondimento dei piani mediante scavo
- STATO DI PROGETTO STATO SOVRAPPOSTO Rilevato arginale
- STATO DI PROGETTO STATO SOVRAPPOSTO Sottofondazione con geogriglia/geotessile tessuto
- STATO DI PROGETTO STATO SOVRAPPOSTO Rivestimento con scogliera
- STATO DI PROGETTO STATO SOVRAPPOSTO Pista di servizio pavimentata
- STATO DI PROGETTO STATO SOVRAPPOSTO Pista di servizio con fondo naturale
- STATO DI PROGETTO STATO SOVRAPPOSTO Fosso a sezione trapezia
- STATO DI PROGETTO STATO SOVRAPPOSTO Sotto-attraversamento idraulico e relativi manufatti
- STATO DI PROGETTO STATO SOVRAPPOSTO Opere provvisori e apprestamenti di cantiere
- STATO DI PROGETTO Alveo e pertinenze attuali del torrente Pesa
- STATO DI PROGETTO Aree di ampliamento delle pertinenze del torrente Pesa
- STATO DI PROGETTO Aree agricole destinate a periodico allagamento

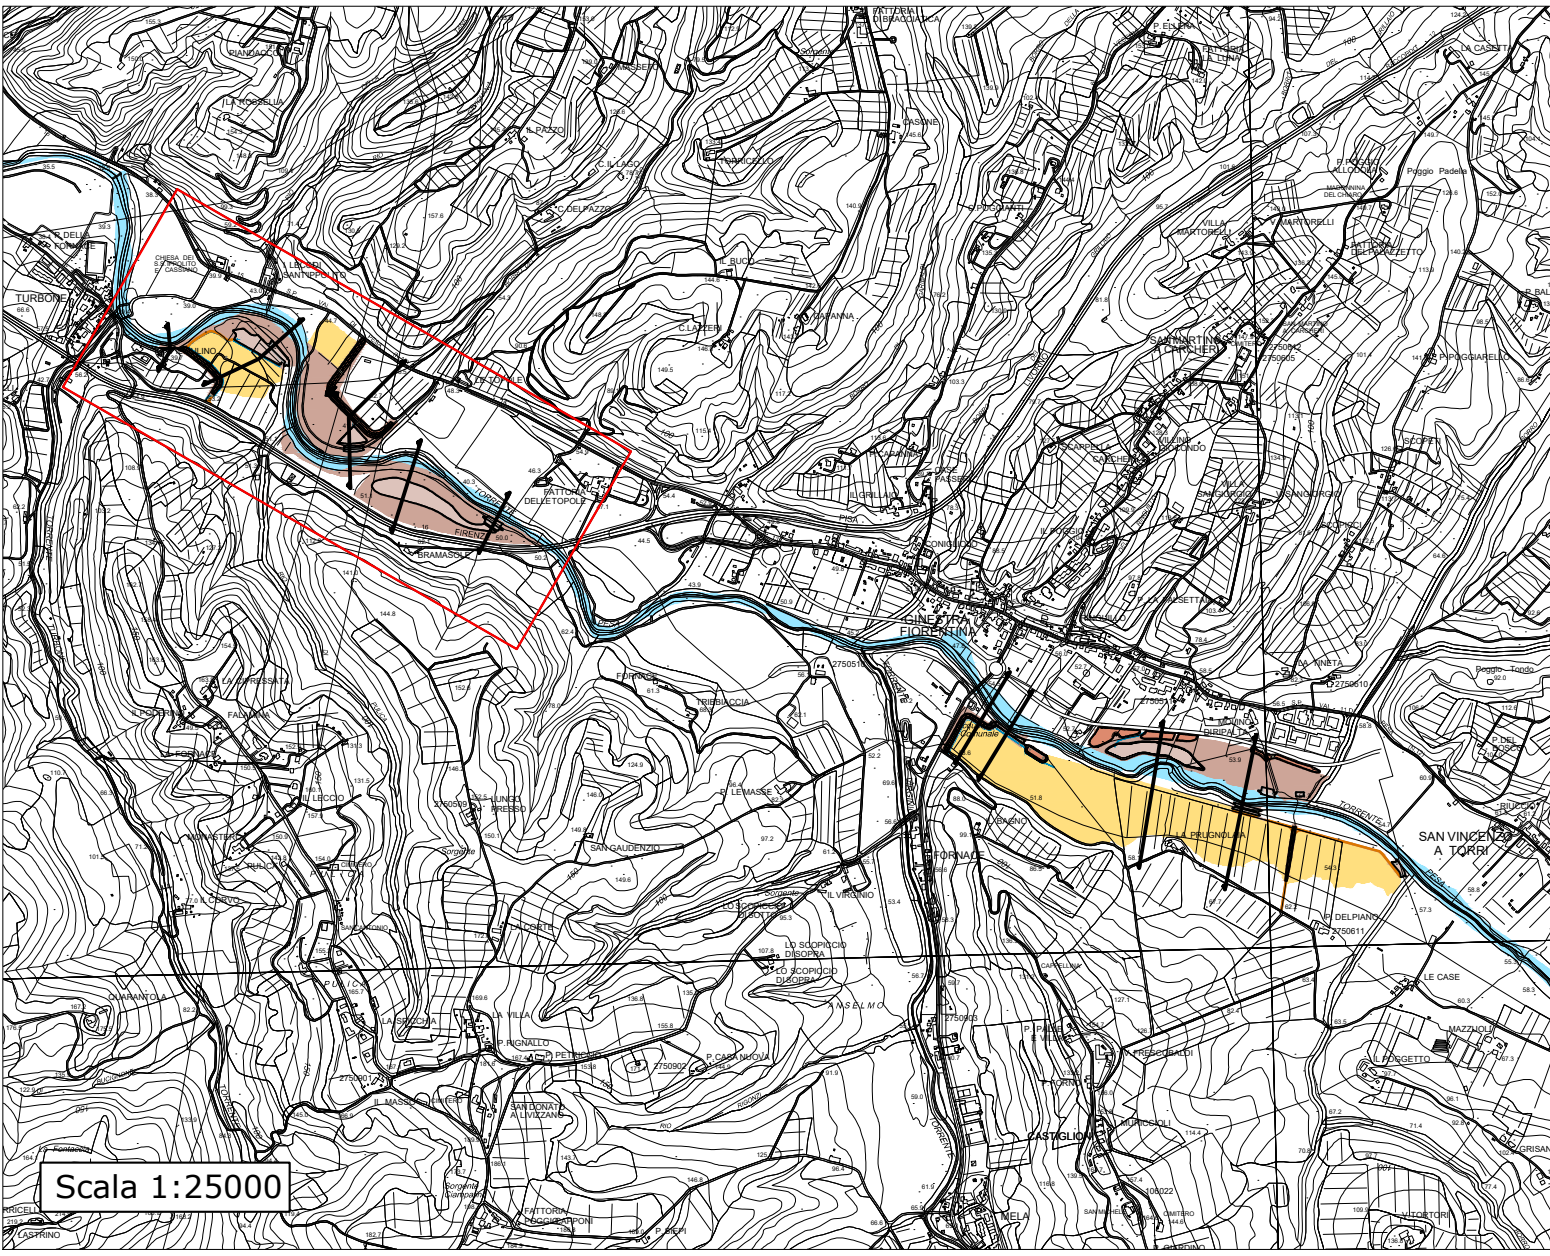

Autorità di Bacino Distrettuale dell'Appennino Settentrionale



Consorzio di Bonifica 3 Medio Valdarno
Via G. Verdi, 16 - 50122 FIRENZE
tel: 055 240269; fax: 055 241458; e-mail: info@cbmv.it

Progetto n. 13_1_232

Sistema di laminazione e riqualificazione del T. Pesa - Primo stralcio
Lotto A - Aree di laminazione Bramasole e SNAM

Elaborato
T07

Planimetria stato di progetto

▢ tombella
▢ esecutivo
▢ esecutivo
Scala
varie



RESPONSABILE UNICO DEL PROCEDIMENTO
Ing. Francesco Piragino

PROGETTO
Ing. Pietrantonio Tasselli
Consorzio di Bonifica 3 Medio Valdarno

COLLABORAZIONE
Ing. Jacopo Guerrini Ing. Andrea Ruggiero
Consorzio di Bonifica 3 Medio Valdarno

Dicembre 2018