

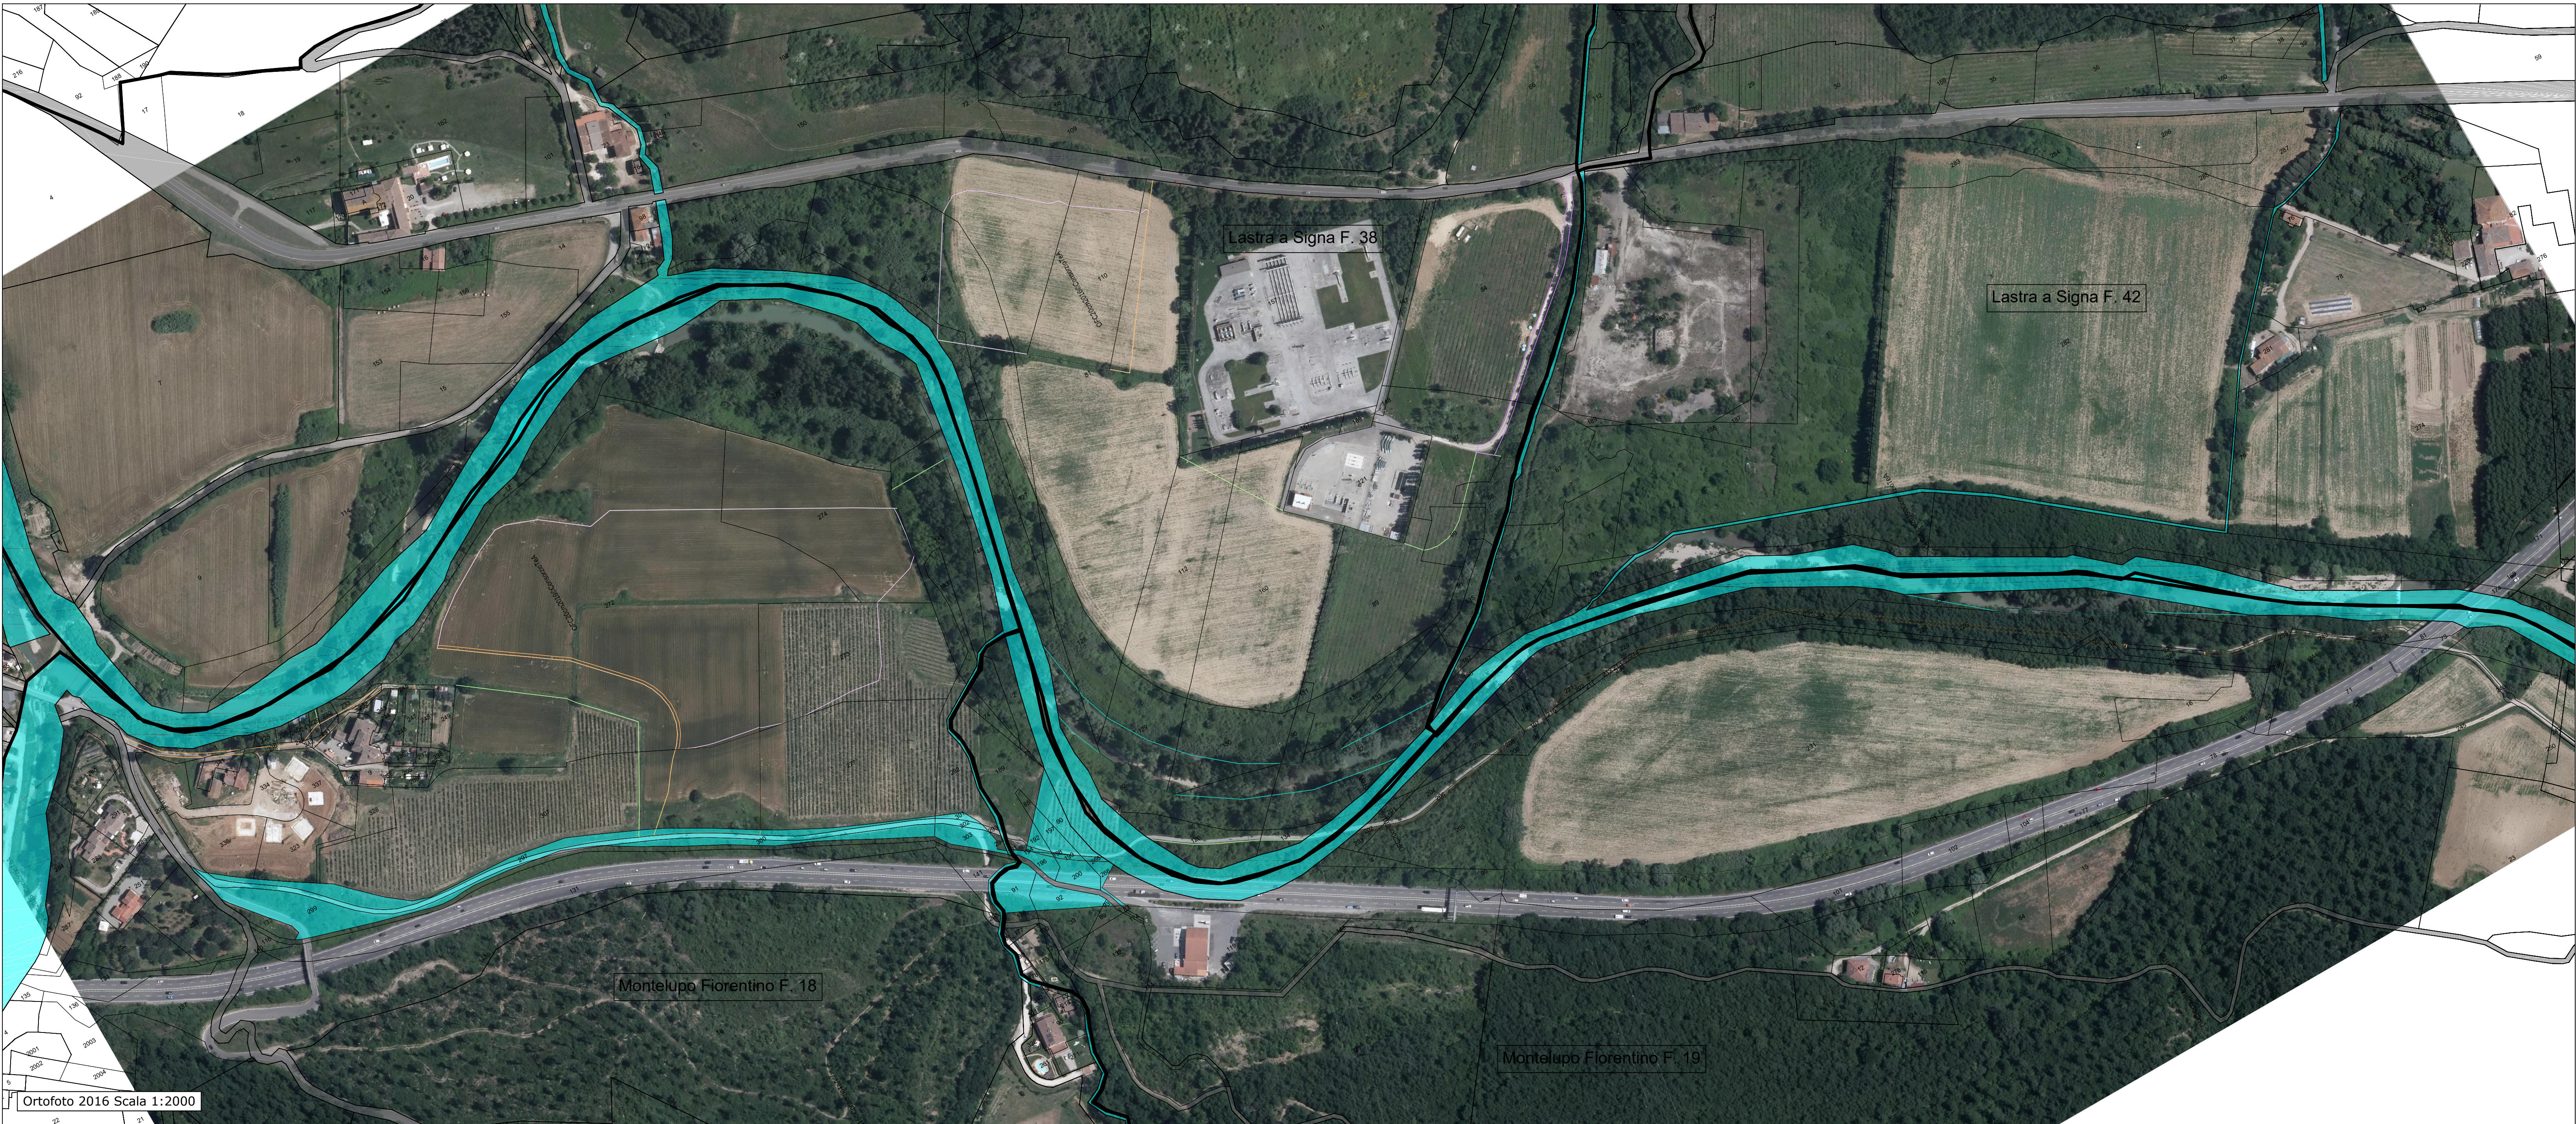


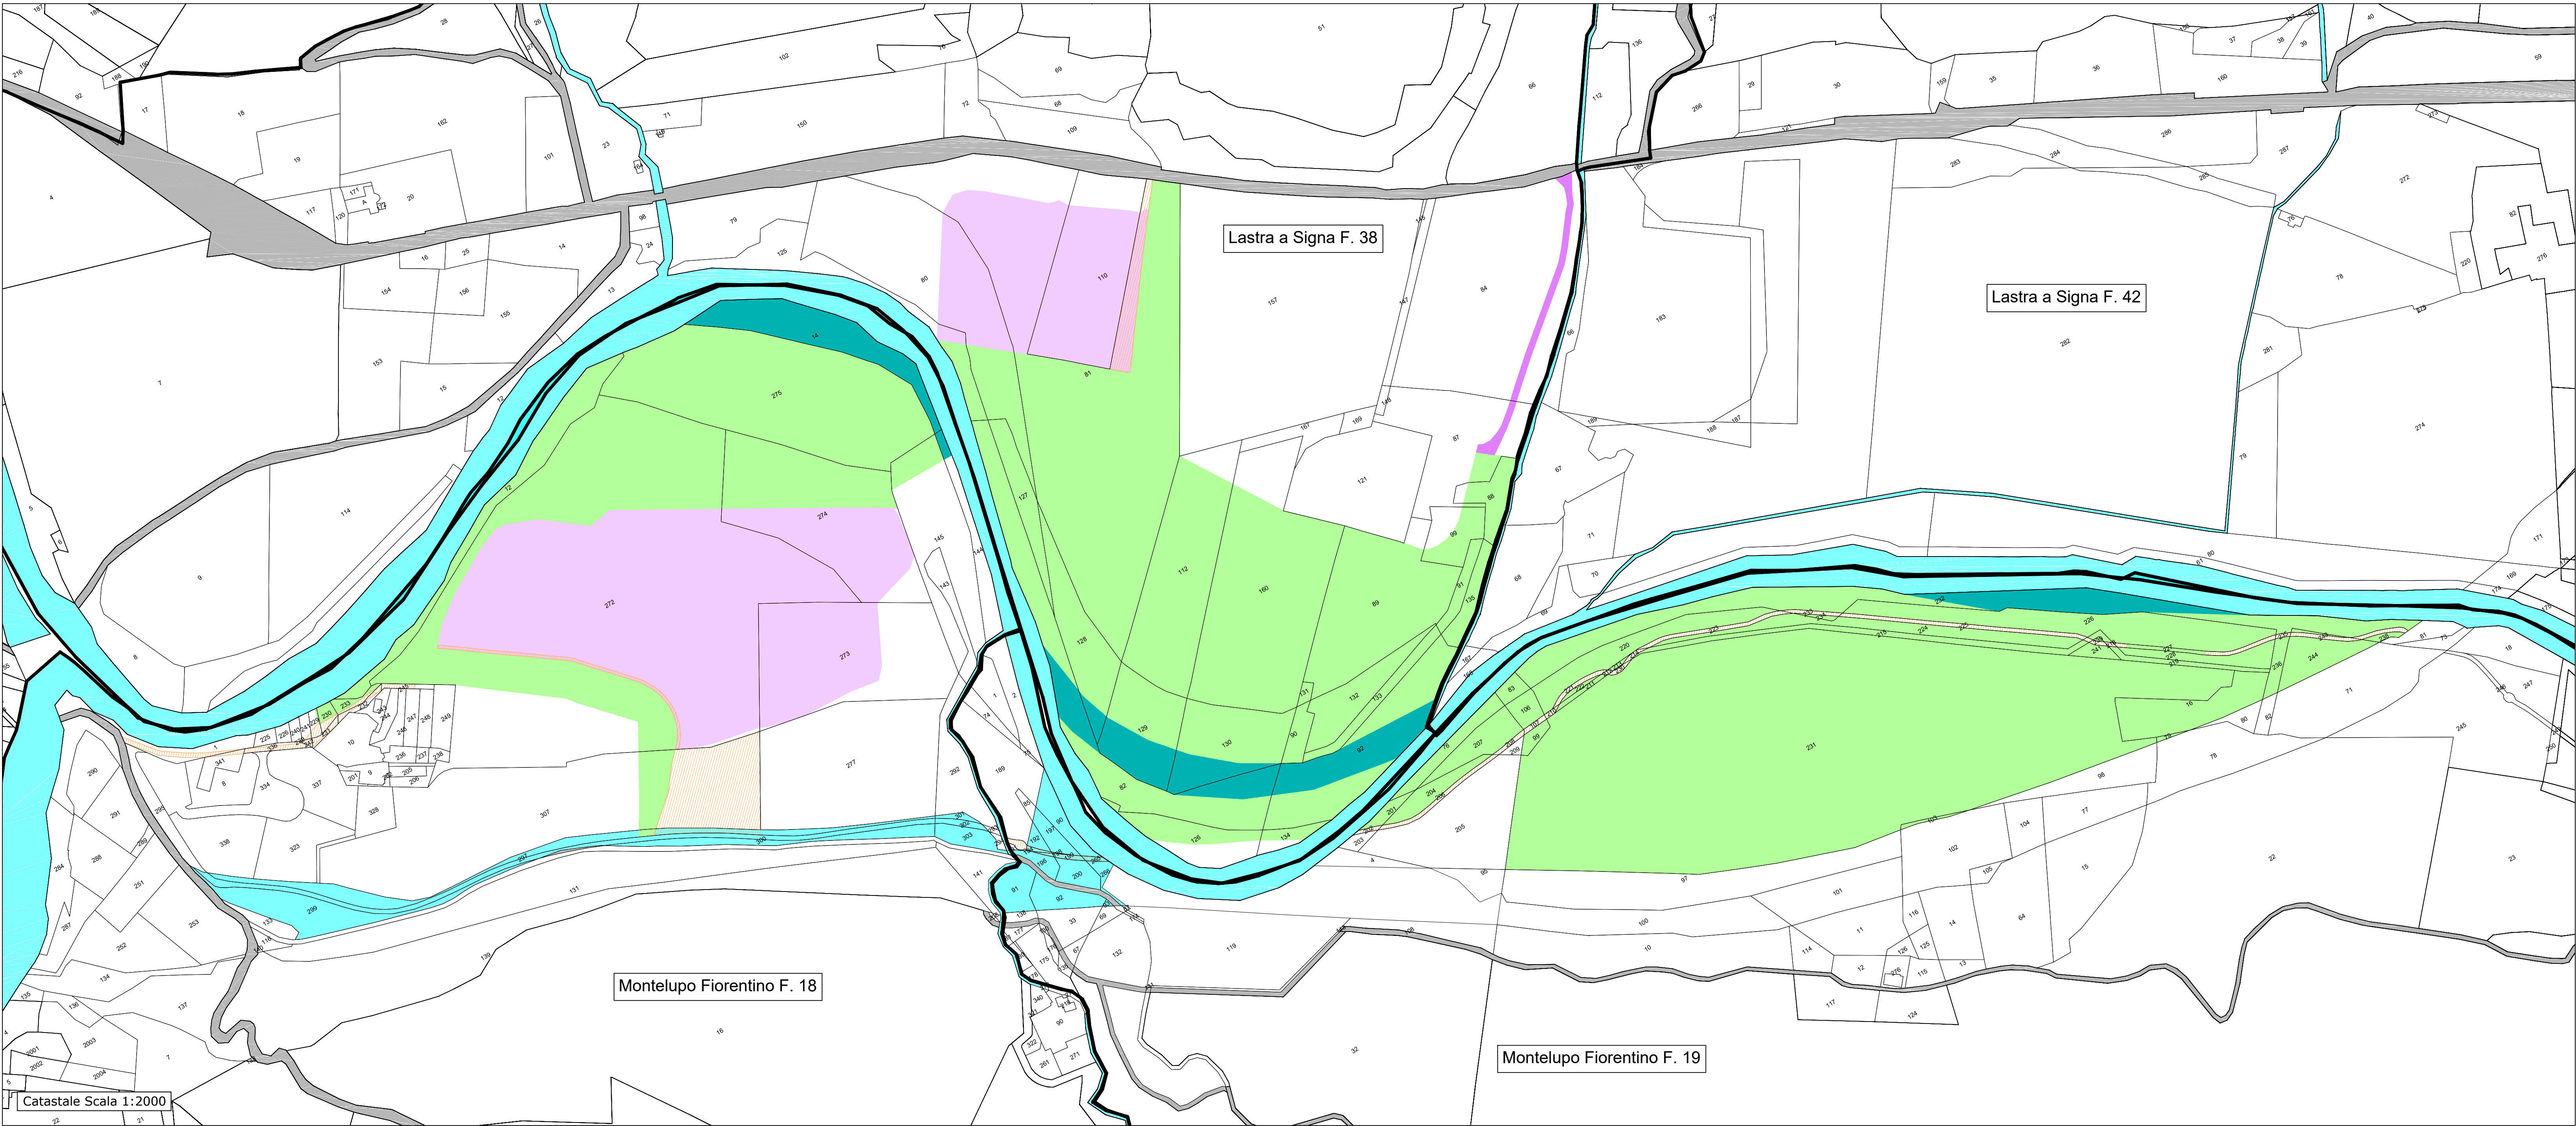

- LEGENDA**
- Esproprio
 - Servitù di allagamento
 - Servitù di passaggio
 - Occupazione temporanea
 - Area di fatto demaniale (fiume)
 - Demanio idrico e demanio regionale

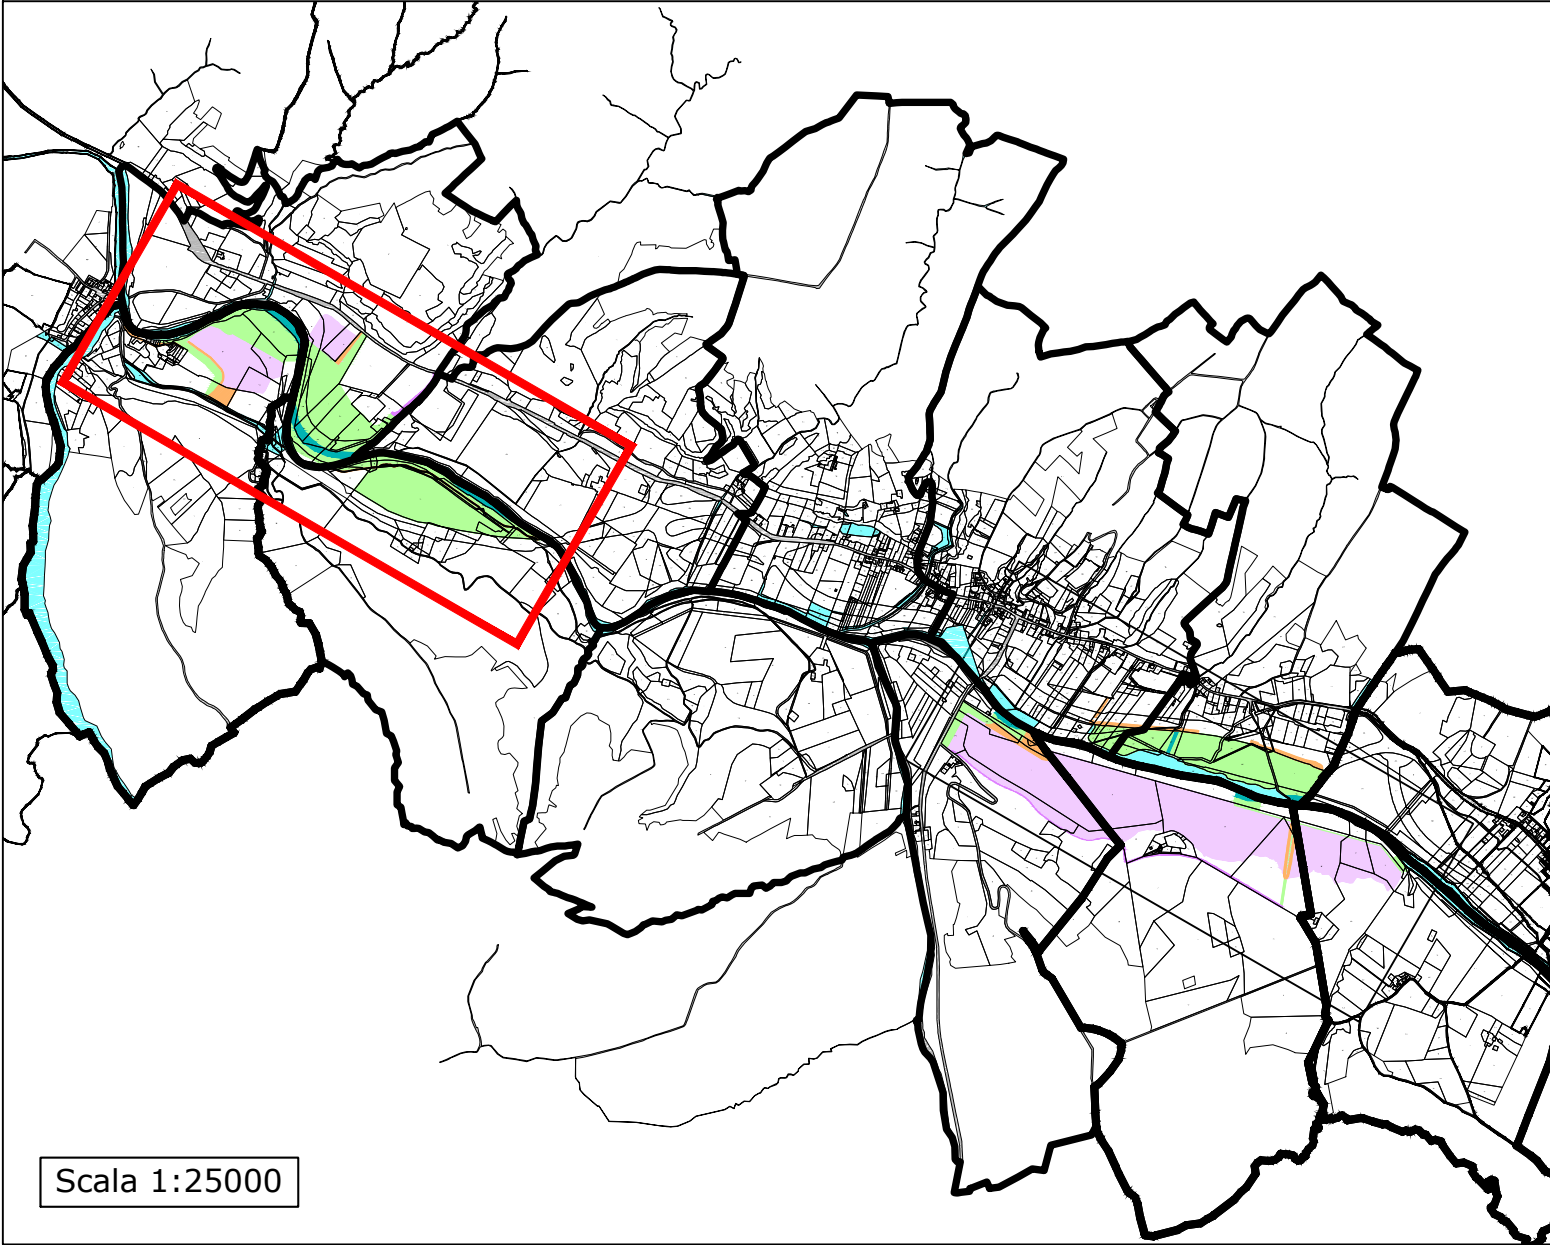

Consorzio di Bonifica 3 Medio Valdarno
Via G. Verdi, 16 - 50122 FIRENZE
tel: 055 240269; fax: 055 241458; e-mail: info@cbmv.it

Progetto n. 13_1_232
Sistema di laminazione e riqualificazione del T. Pesa - Primo stralcio
Lotto A - Aree di laminazione Bramasole e SNAM

Elaborato **T09** Planimetria catastale



RESPONSABILE UNICO DEL PROCEDIMENTO
Ing. Francesco Piragino

PROGETTO
Ing. Pietrantonio Tasselli
Consorzio di Bonifica 3 Medio Valdarno

COLLABORAZIONE
Ing. Jacopo Guerrini Ing. Andrea Ruggiero
Consorzio di Bonifica 3 Medio Valdarno